


Gemeinde Musterdorf
Baugesuch

1:500

Grundstücke mit unterstrichenen Nummern sind noch nicht rechtsgültig!

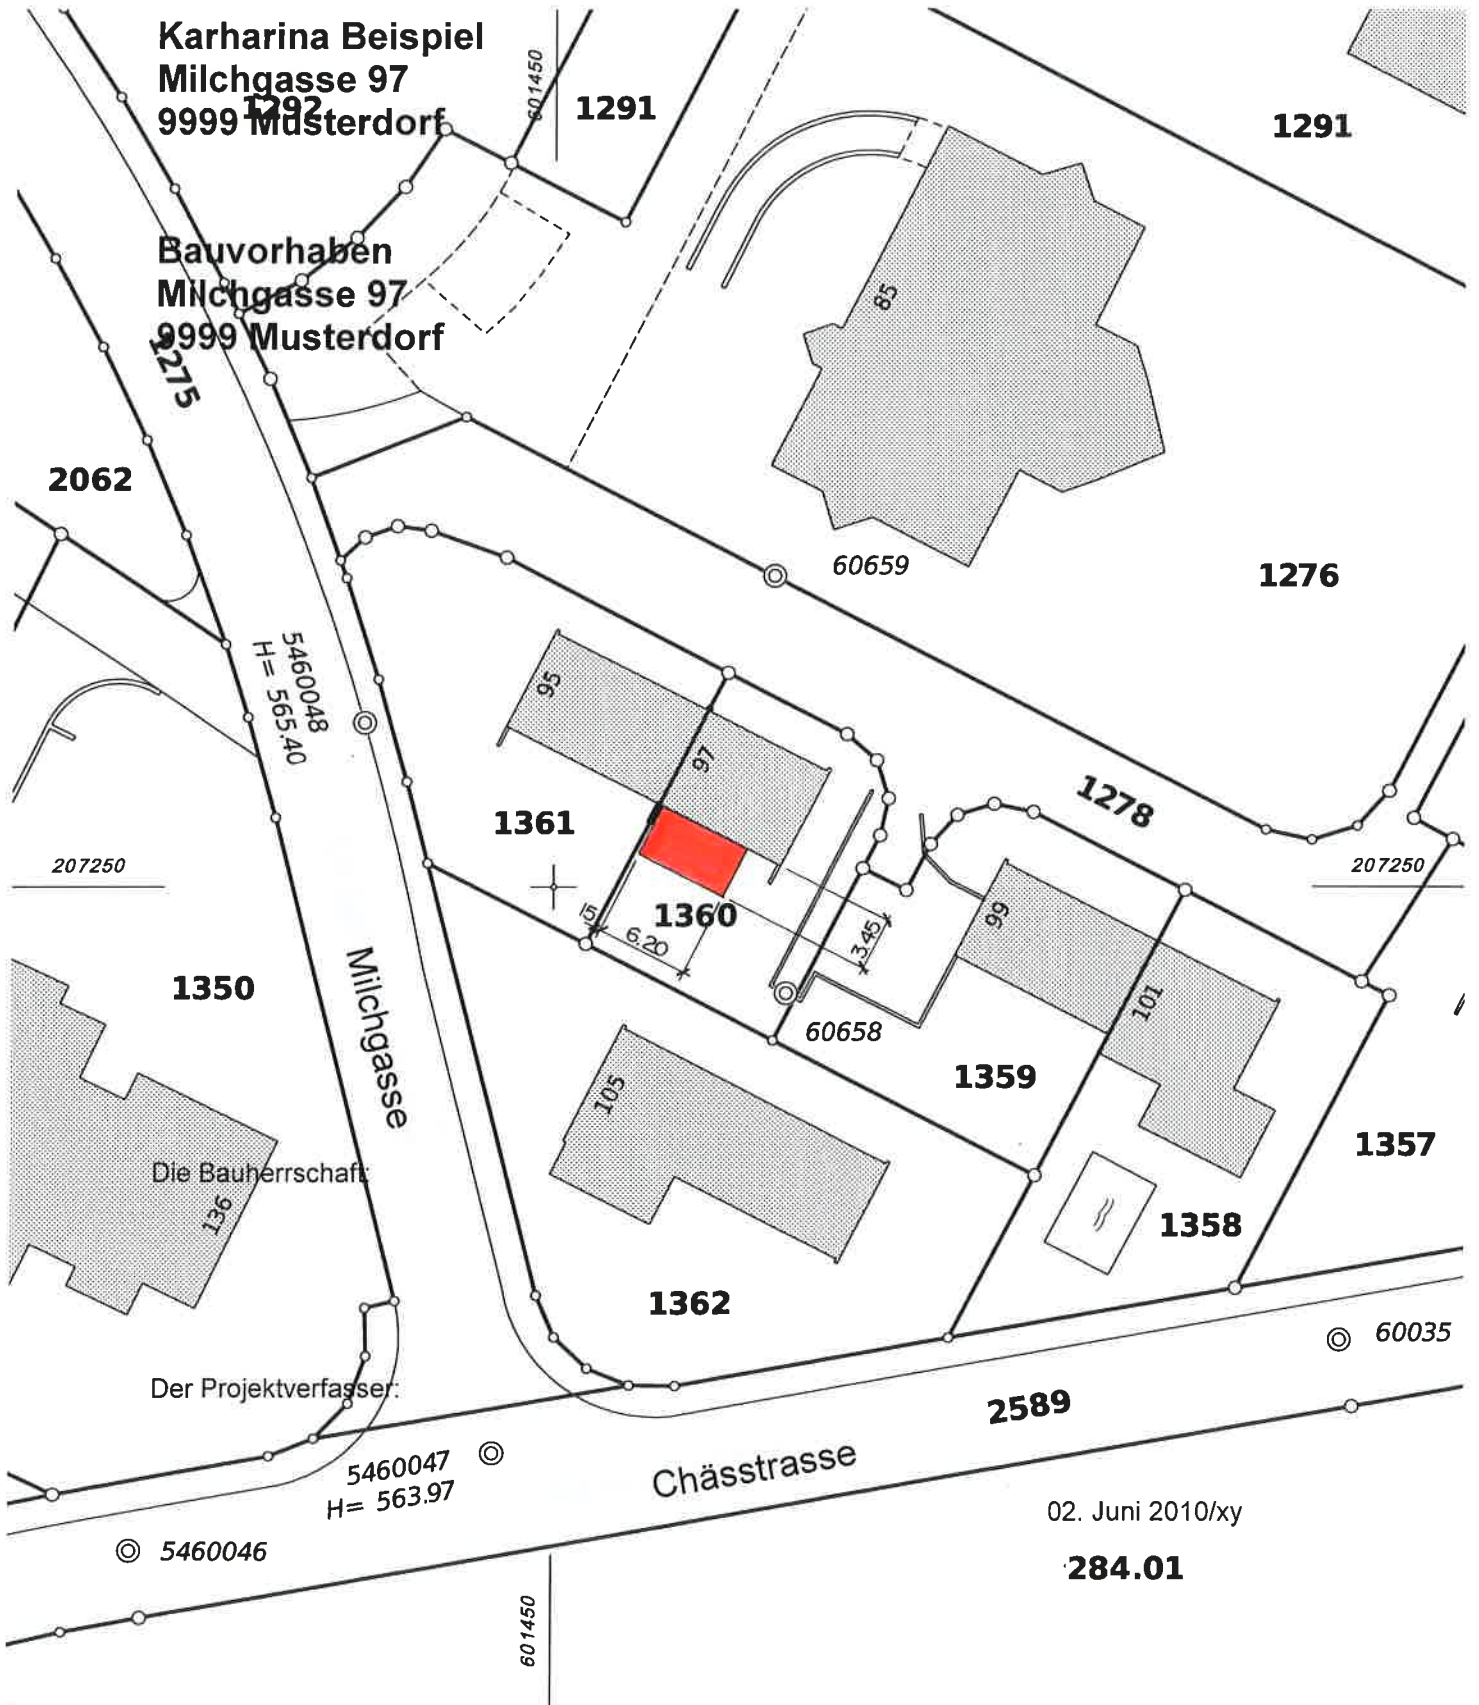

02. Juni 2010/xy

284.01

Für die Richtigkeit der Grundbuchplankopie
Der Nachführungsgeometer: A. Bichsel



28.4.10

C.L.